

PLU

- Plan Local d'Urbanisme -

Communauté de
Communes

DE LA VALLEE DE VILLE

Commune de

NEUVE- EGLISE

EXTRAIT DU PLAN DE ZONAGE

> ZONAGE ACTUEL
> PROJET DE ZONAGE MODIFIE

1/5000ème

Révision PLU le : 16/10/2006
Modification n°1 PLU le : 14/01/2008
Modification n°2 PLU le : 26/04/2011
Modification simplifiée n°1 PLU le : 26/04/2011
Modification simplifiée n°2 PLU le : 26/04/2011

**DECLARATION DE PROJET
EMPORTANT MISE EN
COMPATIBILITE DU PLU**

**CONCERTATION PREALABLE DU 12
FEVRIER 2018 AU 26 FEVRIER 2018**




Agence Territoriale d'Ingénierie Publique
TERRITOIRE SUD 53 rue de Sélestat

67210 OBERNAI

Extrait du plan de zonage actuel de NEUVE- EGLISE

Echelle 1/5000

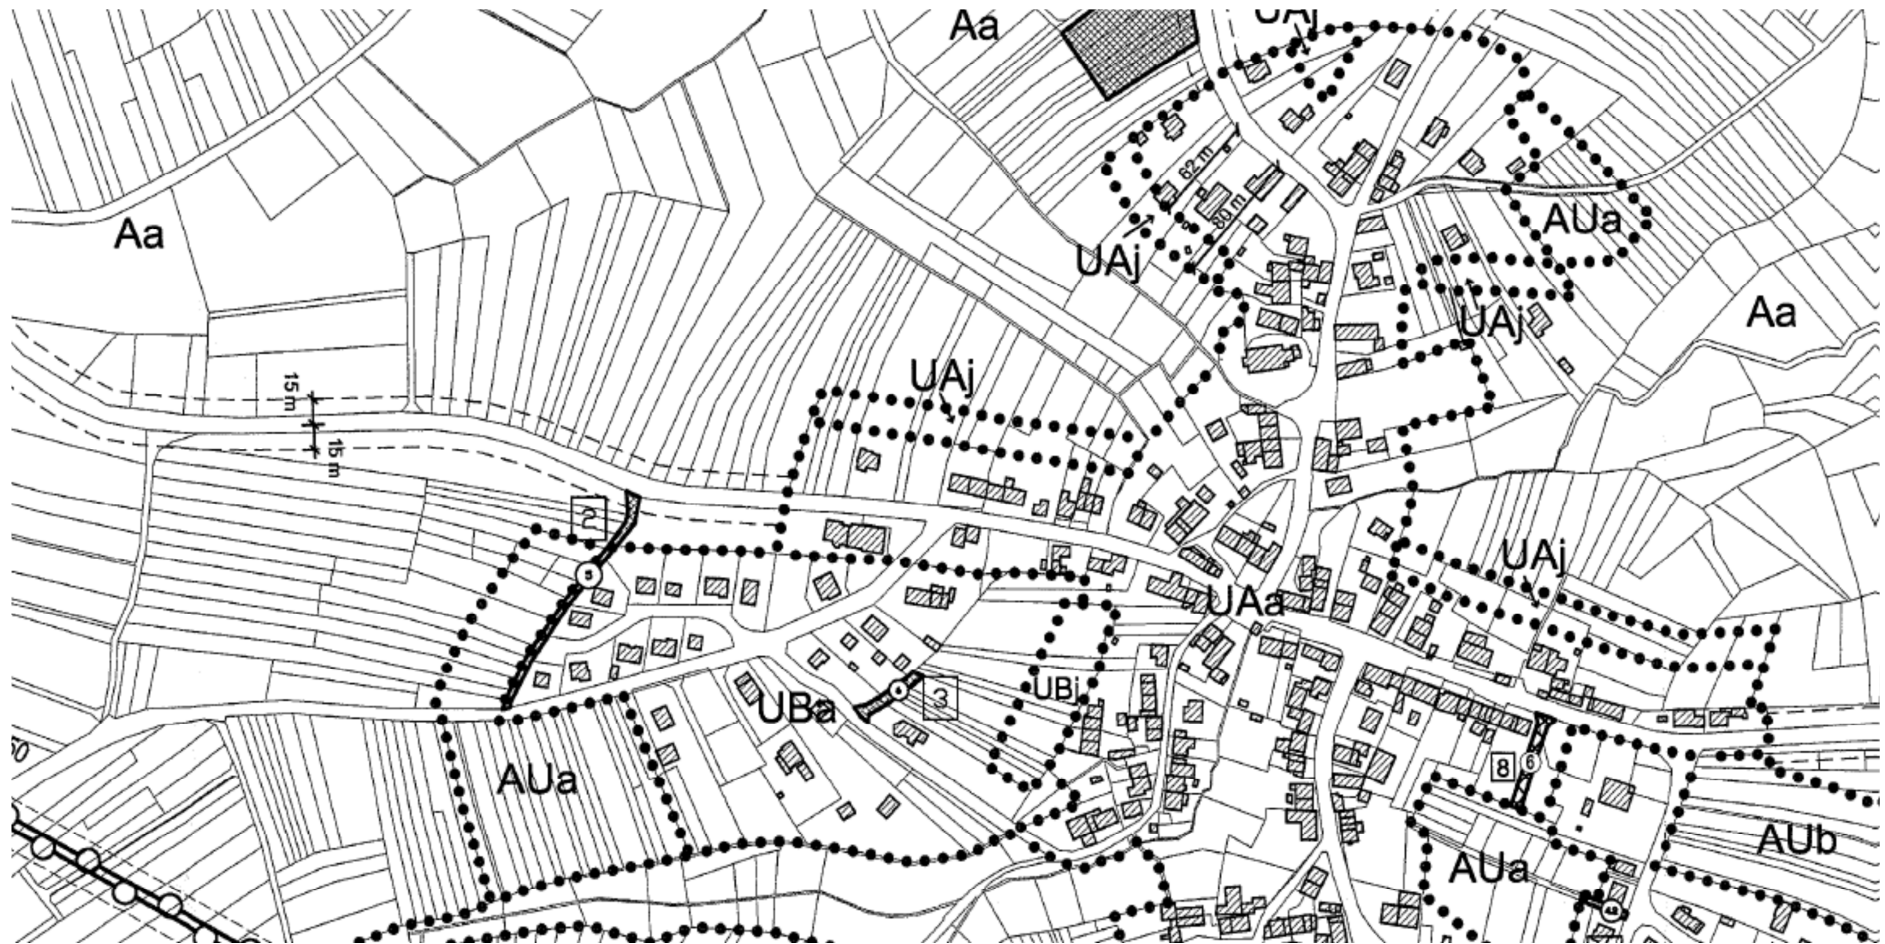

Extrait du plan de zonage modifié de NEUVE- EGLISE

Echelle 1/5000

