




Villé (CG du Canton de)

Lalaye

Création du plan : 27/04/2007
Mise à jour réseau : 15/10/2012
Dessinateur : V. HAZAIRE

Tableau d'assemblage :

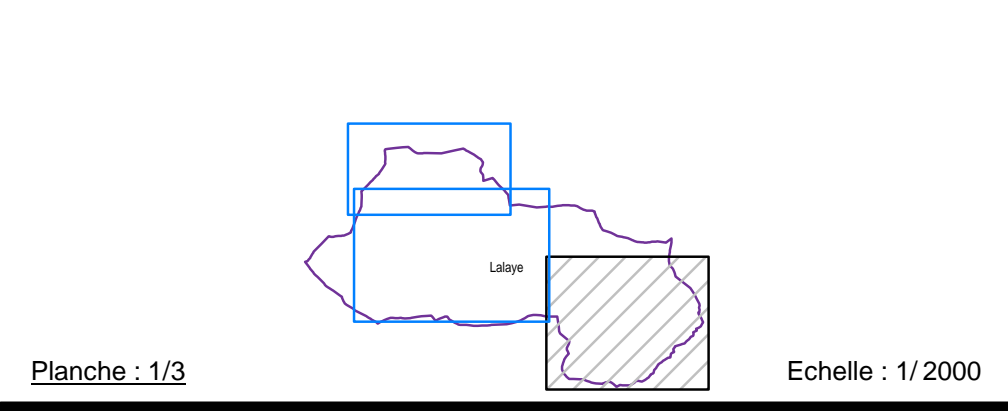

Echelle : 1/2000

Réseau d'eau potable

Légende :	
	Réseau d'eau (Brut)
	Réseau d'eau (Basse pression)
	Réseau d'eau (Moyenne pression)
	Réseau d'eau (Haute pression)
	Conduite de mélange
	Poteau d'évacuation (PE)
	Poteau Auxiliaire (PA)
	Hydrant (H)
	Croisement (non raccordable)
	Puits d'évacuation (non raccordable)
	Borne fontaine
	Vanne ouverte
	Vanne fermée
	Raccordement simple
	Regard de branchement
	Bouclon
	Plaque pleine
	Séparateur de tronçons
	Cône de réduction
	Ventouse
	Visiège, Fugée ou Adrillon
	Hydrant (Station H4)
	Réducteur ou Stabilisateur de pression
	Regard de comptage
	Regard de régulation
	Réservoir
	Station de pompage
	Station relais
	Station de traitement
	Source
	Puits
	Bite-charge
	Collecteur
	Câble couvrage
	Atachement
	Plan de recouvrement

Reproduction soumise à l'autorisation préalable du SDEA - SCAN25 - IGN Paris - Reproduction Interdite - Licence n°9278

