SYNDICAT DES EAUX ET DE L'ASSAINISSEMENT DU BAS-RHIN

(ARRÊTÉ MINISTÉRIEL DU 26-12-1958 MODIFIÉ)

ESPACE EUROPÉEN DE L'ENTREPRISE - SCHILTIGHEIM - B.P. 10020

67013 STRASBOURG - CEDEX

Ensemble dans l'exigence

## Villé (CG du Canton de)

# *Urbeis*

(Climont)

Création du plan : 25/07/2001
Mise à jour réseau : 13/12/2013
Dessinateur : V. HAXAIRE

Commentaires :

Tableau d'assemblage :

Planche : 3/3

Echelle : 1/ 2000

## *Réseau d'eau potable*

Légende :

- Réseau d'eau (Brute)
- Réseau d'eau (Basse pression)
- Réseau d'eau (Moyenne pression)
- Réseau d'eau (Haute pression)
- Conduite de vidange
- Poteau d'Incendie (PI)
- Poteau Auxiliaire (PA)
- Hydrant (HI)
- Citerne Incendie (Raccordée)
- Citerne Incendie (Non raccordée)
- Puits d'incendie (Non raccordé)
- Borne fontaine
- Vanne ouverte
- Vanne fermée
- Robinet prise
- Branchement simple
- Regard de branchement
- Bouchon
- Plaque pleine
- Séparateur de tronçons
- Cône de réduction
- Ventouse
- Vidange, Purge ou Aération
- Hydrant d'Aération (HA)
- Réducteur ou Stabilisateur de pression
- Regard de comptage
- Regard de régulation
- Réservoir
- Station de pompage
- Station relais
- Station de traitement
- Source
- Puits
- Brise-charge
- Collecteur
- Câble ouvrage
- Attachement
- Plan de récolement
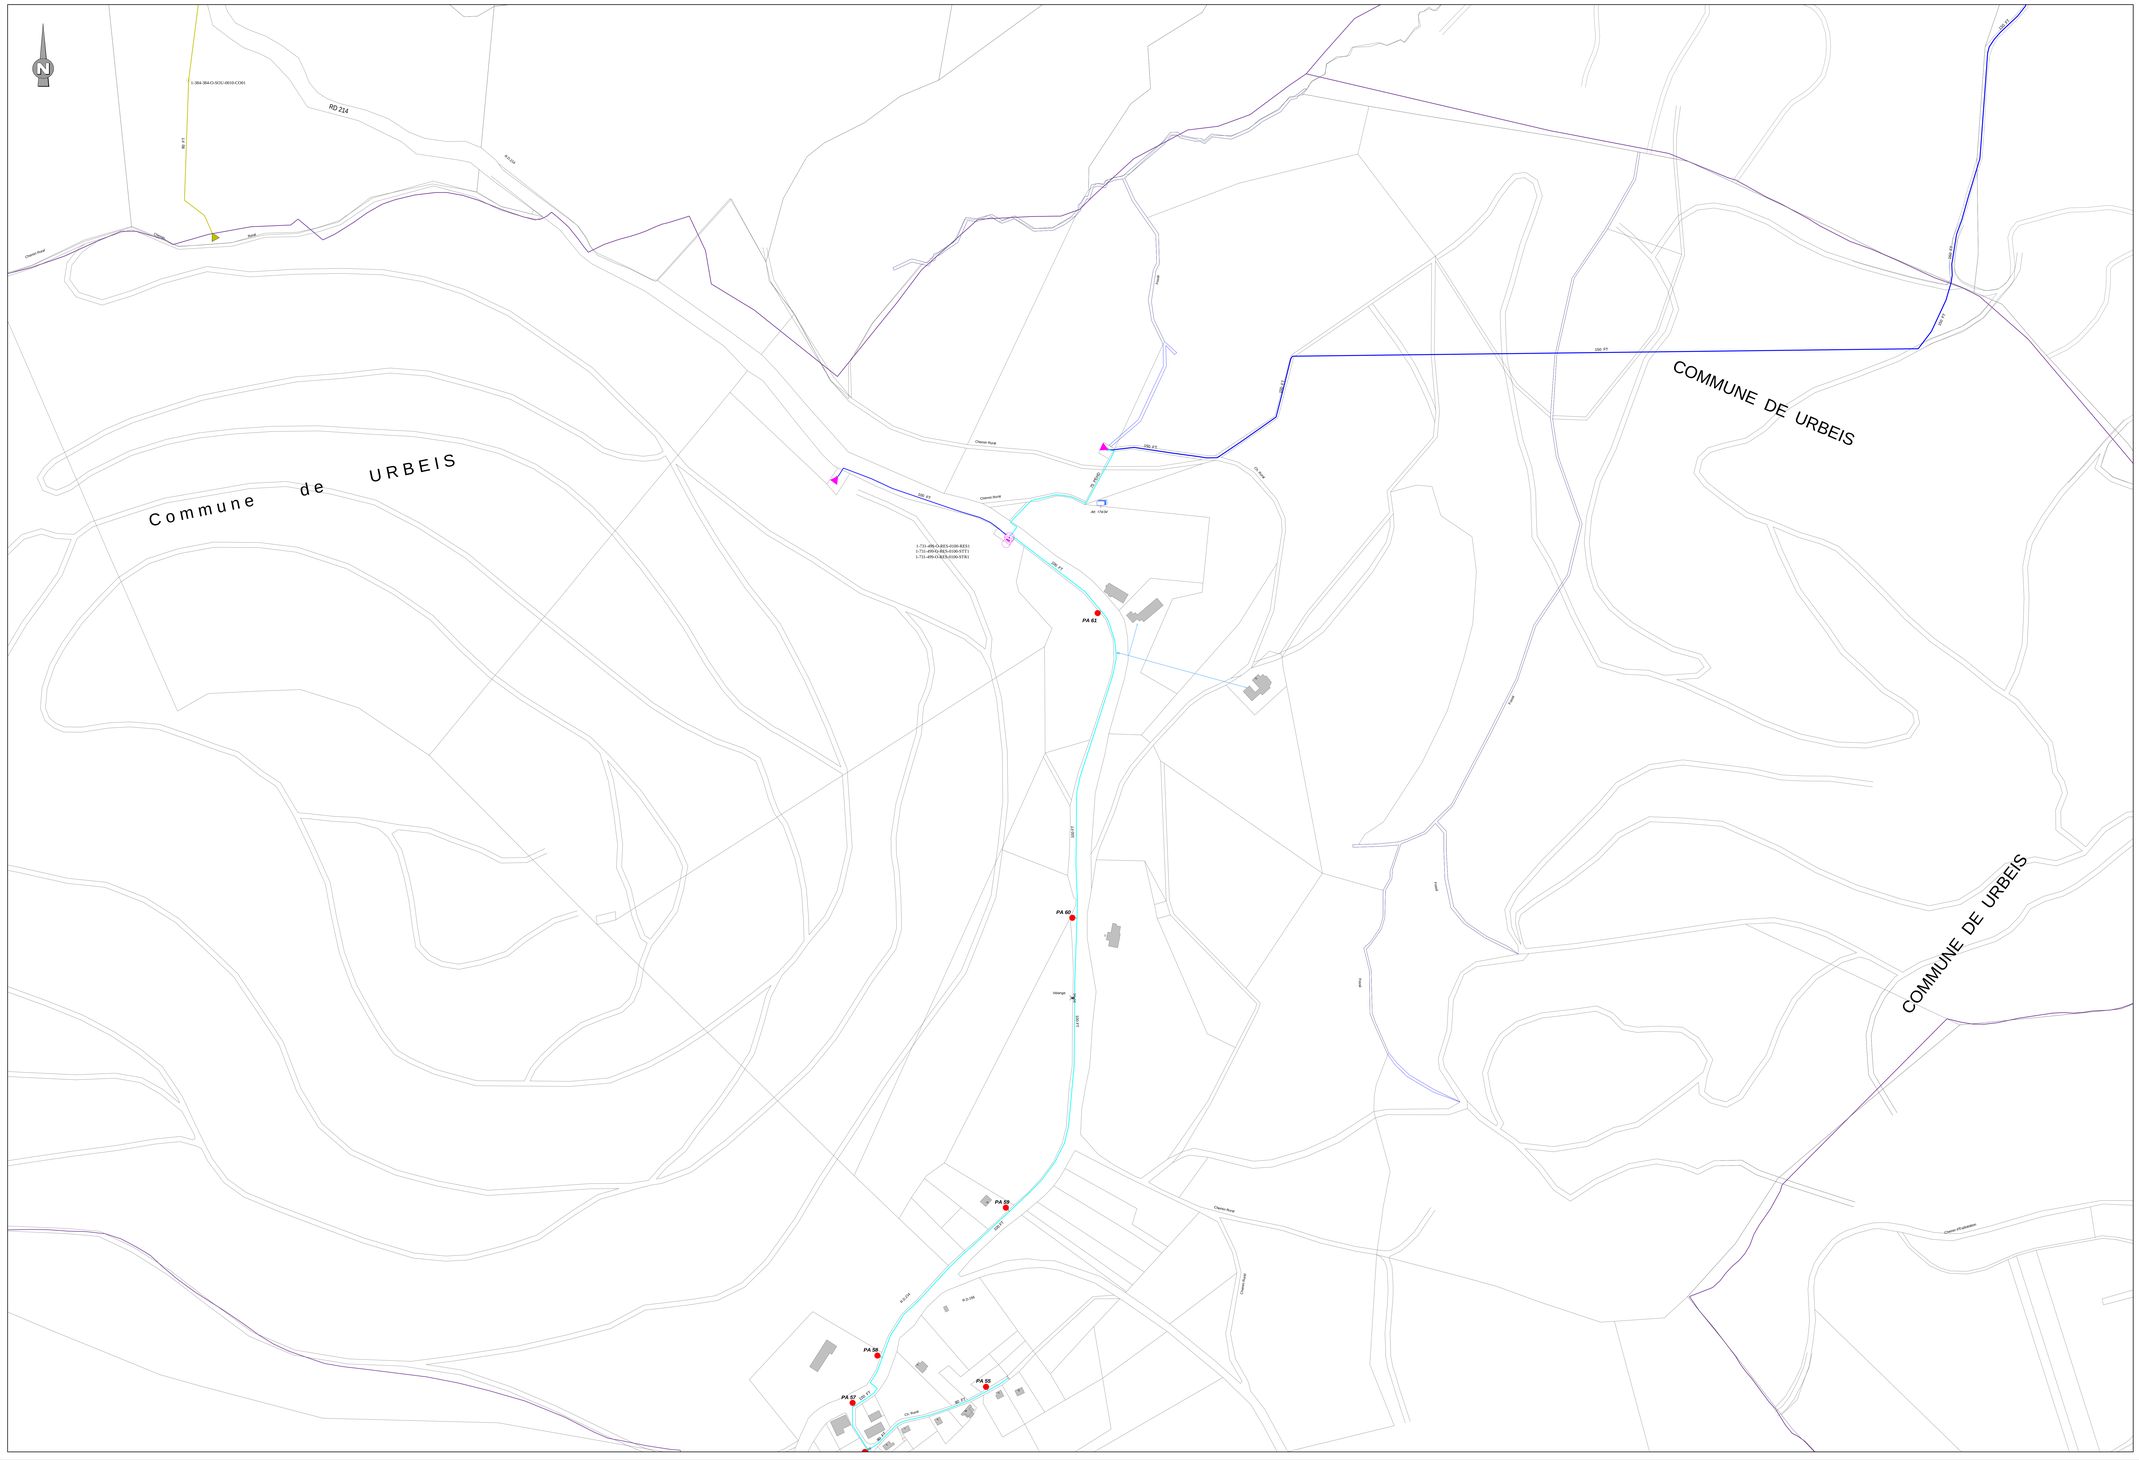
Reproduction soumise à l'autorisation préalable du SDEA * SCAN25 - IGN Paris - Reproduction Interdite - Licence n°9278