SDEA
Ensemble dans l'exigence

SYNDICAT DES EAUX ET DE L'ASSAINISSEMENT DU BAS-RHIN
(ARRÊTÉ MINISTÉRIEL DU 26-12-1958 MODIFIÉ)
ESPACE EUROPÉEN DE L'ENTREPRISE - SCHILTIGHEIM - B.P. 10020
67013 STRASBOURG - CEDEX

Villé (CG du Canton de)

Maisonsgoutte

(Village)

Création du plan : 01/06/2001
Mise à jour réseaux : 20/10/2011
Dessinateur : V. HAXAIRE

Commentaires :

Tableau d'assemblage :

Planche : 1/2

Echelle : 1/ 2000

Réseau d'eau potable

Légende :

- Réseau d'eau (Brute)
- Réseau d'eau (Basse pression)
- Réseau d'eau (Moyenne pression)
- Réseau d'eau (Haute pression)
- Conduite de vidange
- Poteau d'incendie (PI)
- Poteau Auxiliaire (PA)
- Hydrant (HI)
- Citerne Incendie (Raccordée)
- Citerne Incendie (Non raccordée)
- Puits d'incendie (Non raccordé)
- Borne fontaine
- Vanne ouverte
- Vanne fermée
- Robinet prise
- Branchement simple
- Regard de branchement
- Bouchon
- Plaque pleine
- Séparateur de tronçons
- Cône de réduction
- Ventouse
- Vidange, Purge ou Aération
- Hydrant d'Aération (HA)
- Réducteur ou Stabilisateur de pression
- Regard de comptage
- Regard de régulation
- Réservoir
- Station de pompage
- Station reloi
- Station de traitement
- Source
- Puits
- Brise-charge
- Collecteur
- Câble ouvrage
- Attachement
- Plan de récolement

Reproduction soumise à l'autorisation préalable du SDEA * SCAN25 - IGN Paris - Reproduction Interdite - Licence n°9278

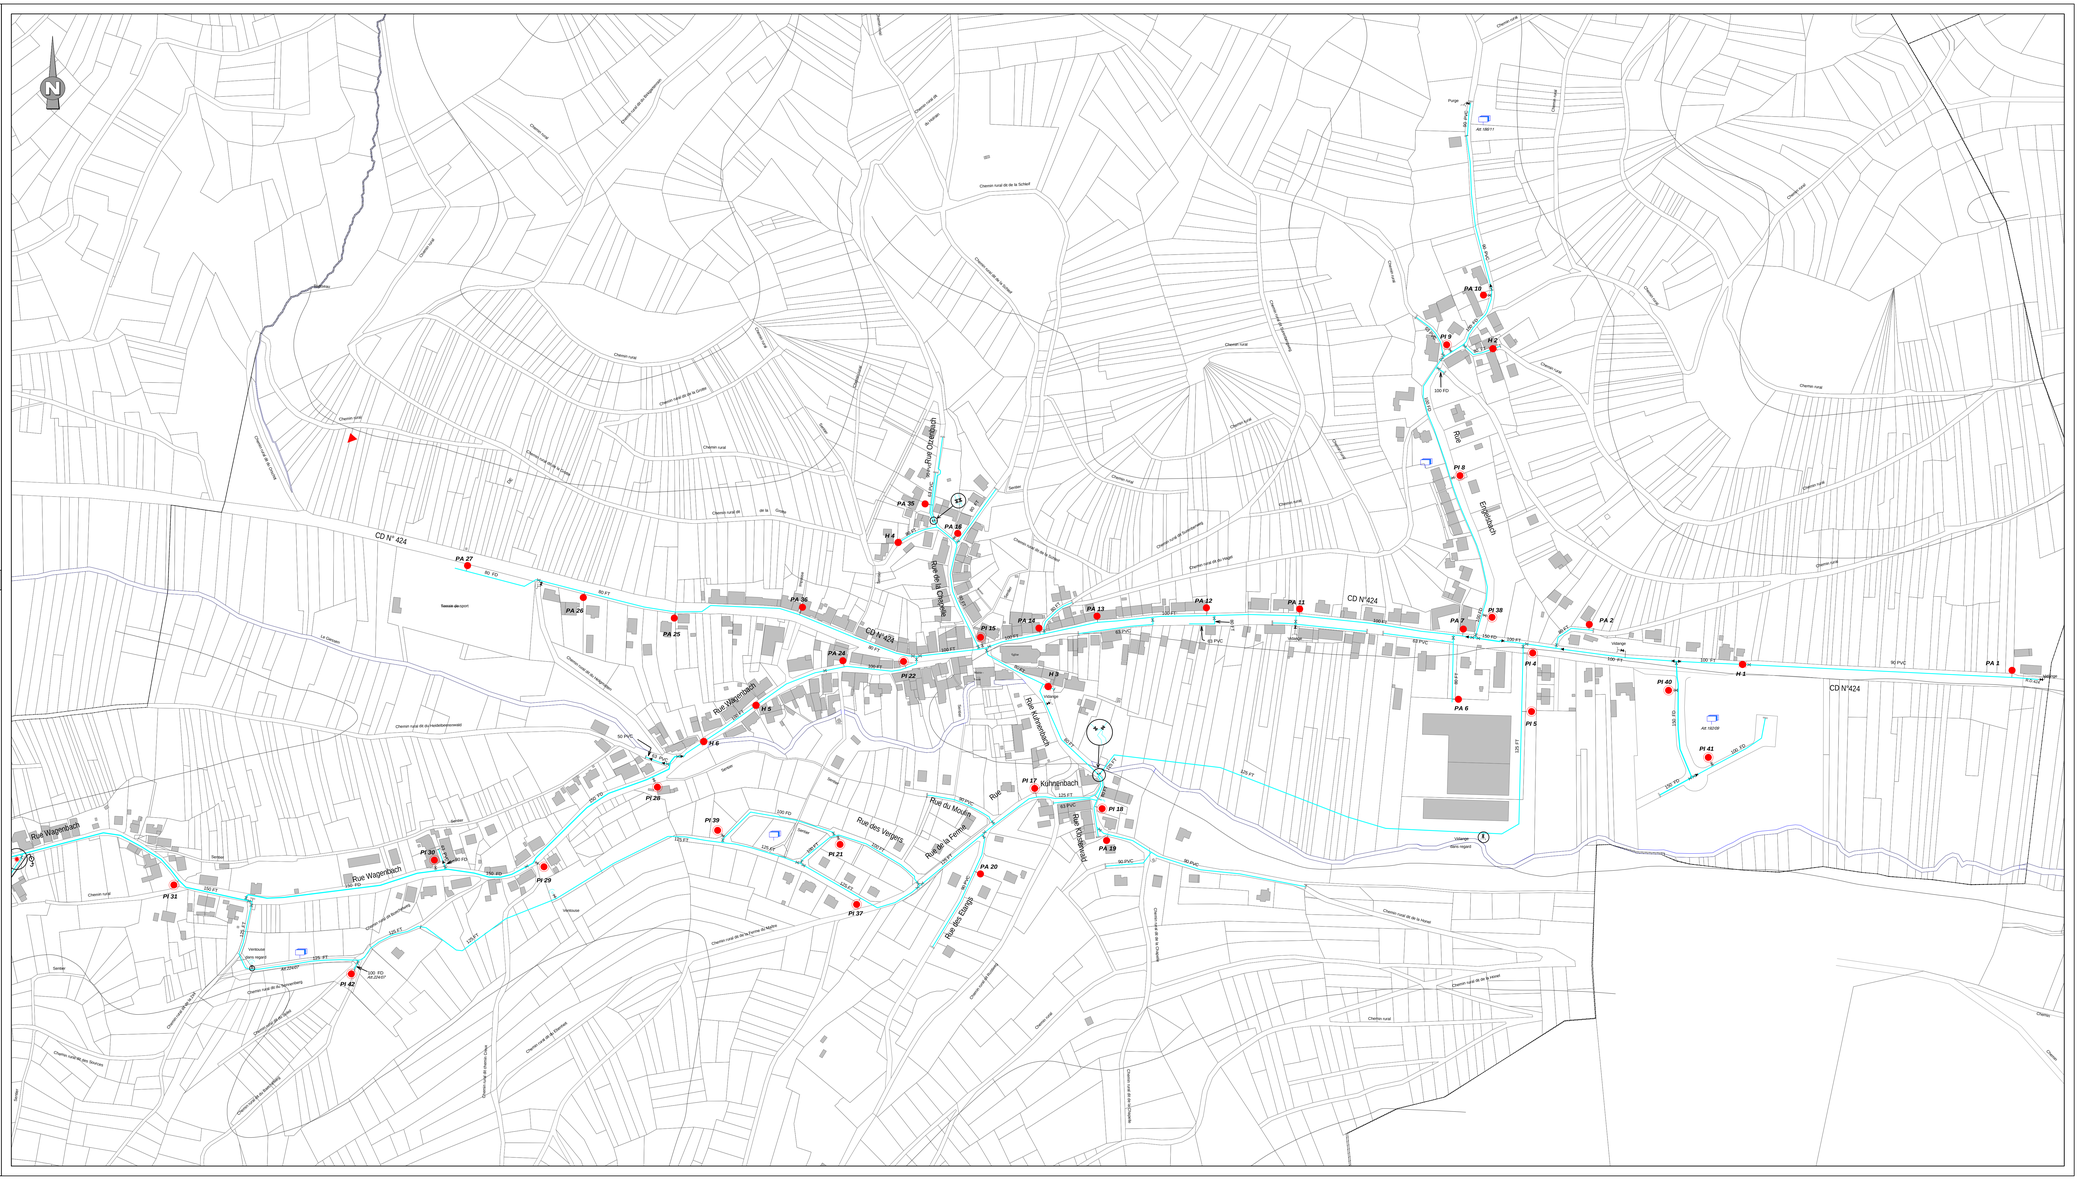
N
CD N° 424
CD N°424
Rue Wagenbach
Rue Kuhrsenbach
Rue Rodenwald
Rue du Moulin
Rue des Vergers
Rue des Etangs
Rue de la Ferme
Rue de la Chapelle
Rue Ortenbach
Rue Engelbach
Chemin rural
Chemin rural de la Scheid
Chemin rural de la Source
Chemin rural de la Forêt
Chemin rural de la Vallée
Chemin rural de la Vierge
Chemin rural de la Fontaine
Chemin rural de la Fontaine du Hêtre
Chemin rural de la Vierge
Chemin rural de la Vallée
Chemin rural de la Forêt
Chemin rural de la Source
Chemin rural de la Scheid