SYNDICAT DES EAUX ET DE L'ASSAINISSEMENT DU BAS-RHIN

(ARRÊTÉ MINISTÉRIEL DU 26-12-1958 MODIFIÉ)

ESPACE EUROPÉEN DE L'ENTREPRISE - SCHILTIGHEIM - B.P. 10020

67013 STRASBOURG - CEDEX

Ensemble dans l'exigence

Villé (CG du Canton de)

Villé

(Secteur Z.A.C)

Création du plan : 01/05/1996
Mise à jour réseaux : 12/04/2013
Dessinateur : V. HAAARE

Commentaires :

Tableau d'assemblage :

Planche : 1/1

Echelle : 1/ 2000

Réseau d'eau potable

Légende :

- Réseau d'eau (Brute)
- Réseau d'eau (Basse pression)
- Réseau d'eau (Moyenne pression)
- Réseau d'eau (Haute pression)
- Conduite de vidange
- Poteau d'Incendie (PI)
- Poteau Auxiliaire (PA)
- Hydrant (H)
- Citerne Incendie (Raccordée)
- Citerne Incendie (Non raccordée)
- Puits d'incendie (Non raccordé)
- Borne fontaine
- Vanne ouverte
- Vanne fermée
- Robinet prise
- Branchement simple
- Regard de branchement
- Bouchon
- Plaque pleine
- Séparateur de tronçons
- Cône de réduction
- Ventouse
- Vidange, Purge ou Aération
- Hydrant d'Aération (HA)
- Réducteur ou Stabilisateur de pression
- Regard de comptage
- Regard de régulation
- Réservoir
- Station de pompage
- Station relais
- Station de traitement
- Source
- Puits
- Brise-charge
- Collecteur
- Câble ouvrage
- Attachement
- Plan de récolement

Reproduction soumise à l'autorisation préalable du SDEA * SCAN25 - IGN Paris - Reproduction Interdite - Licence n°9278

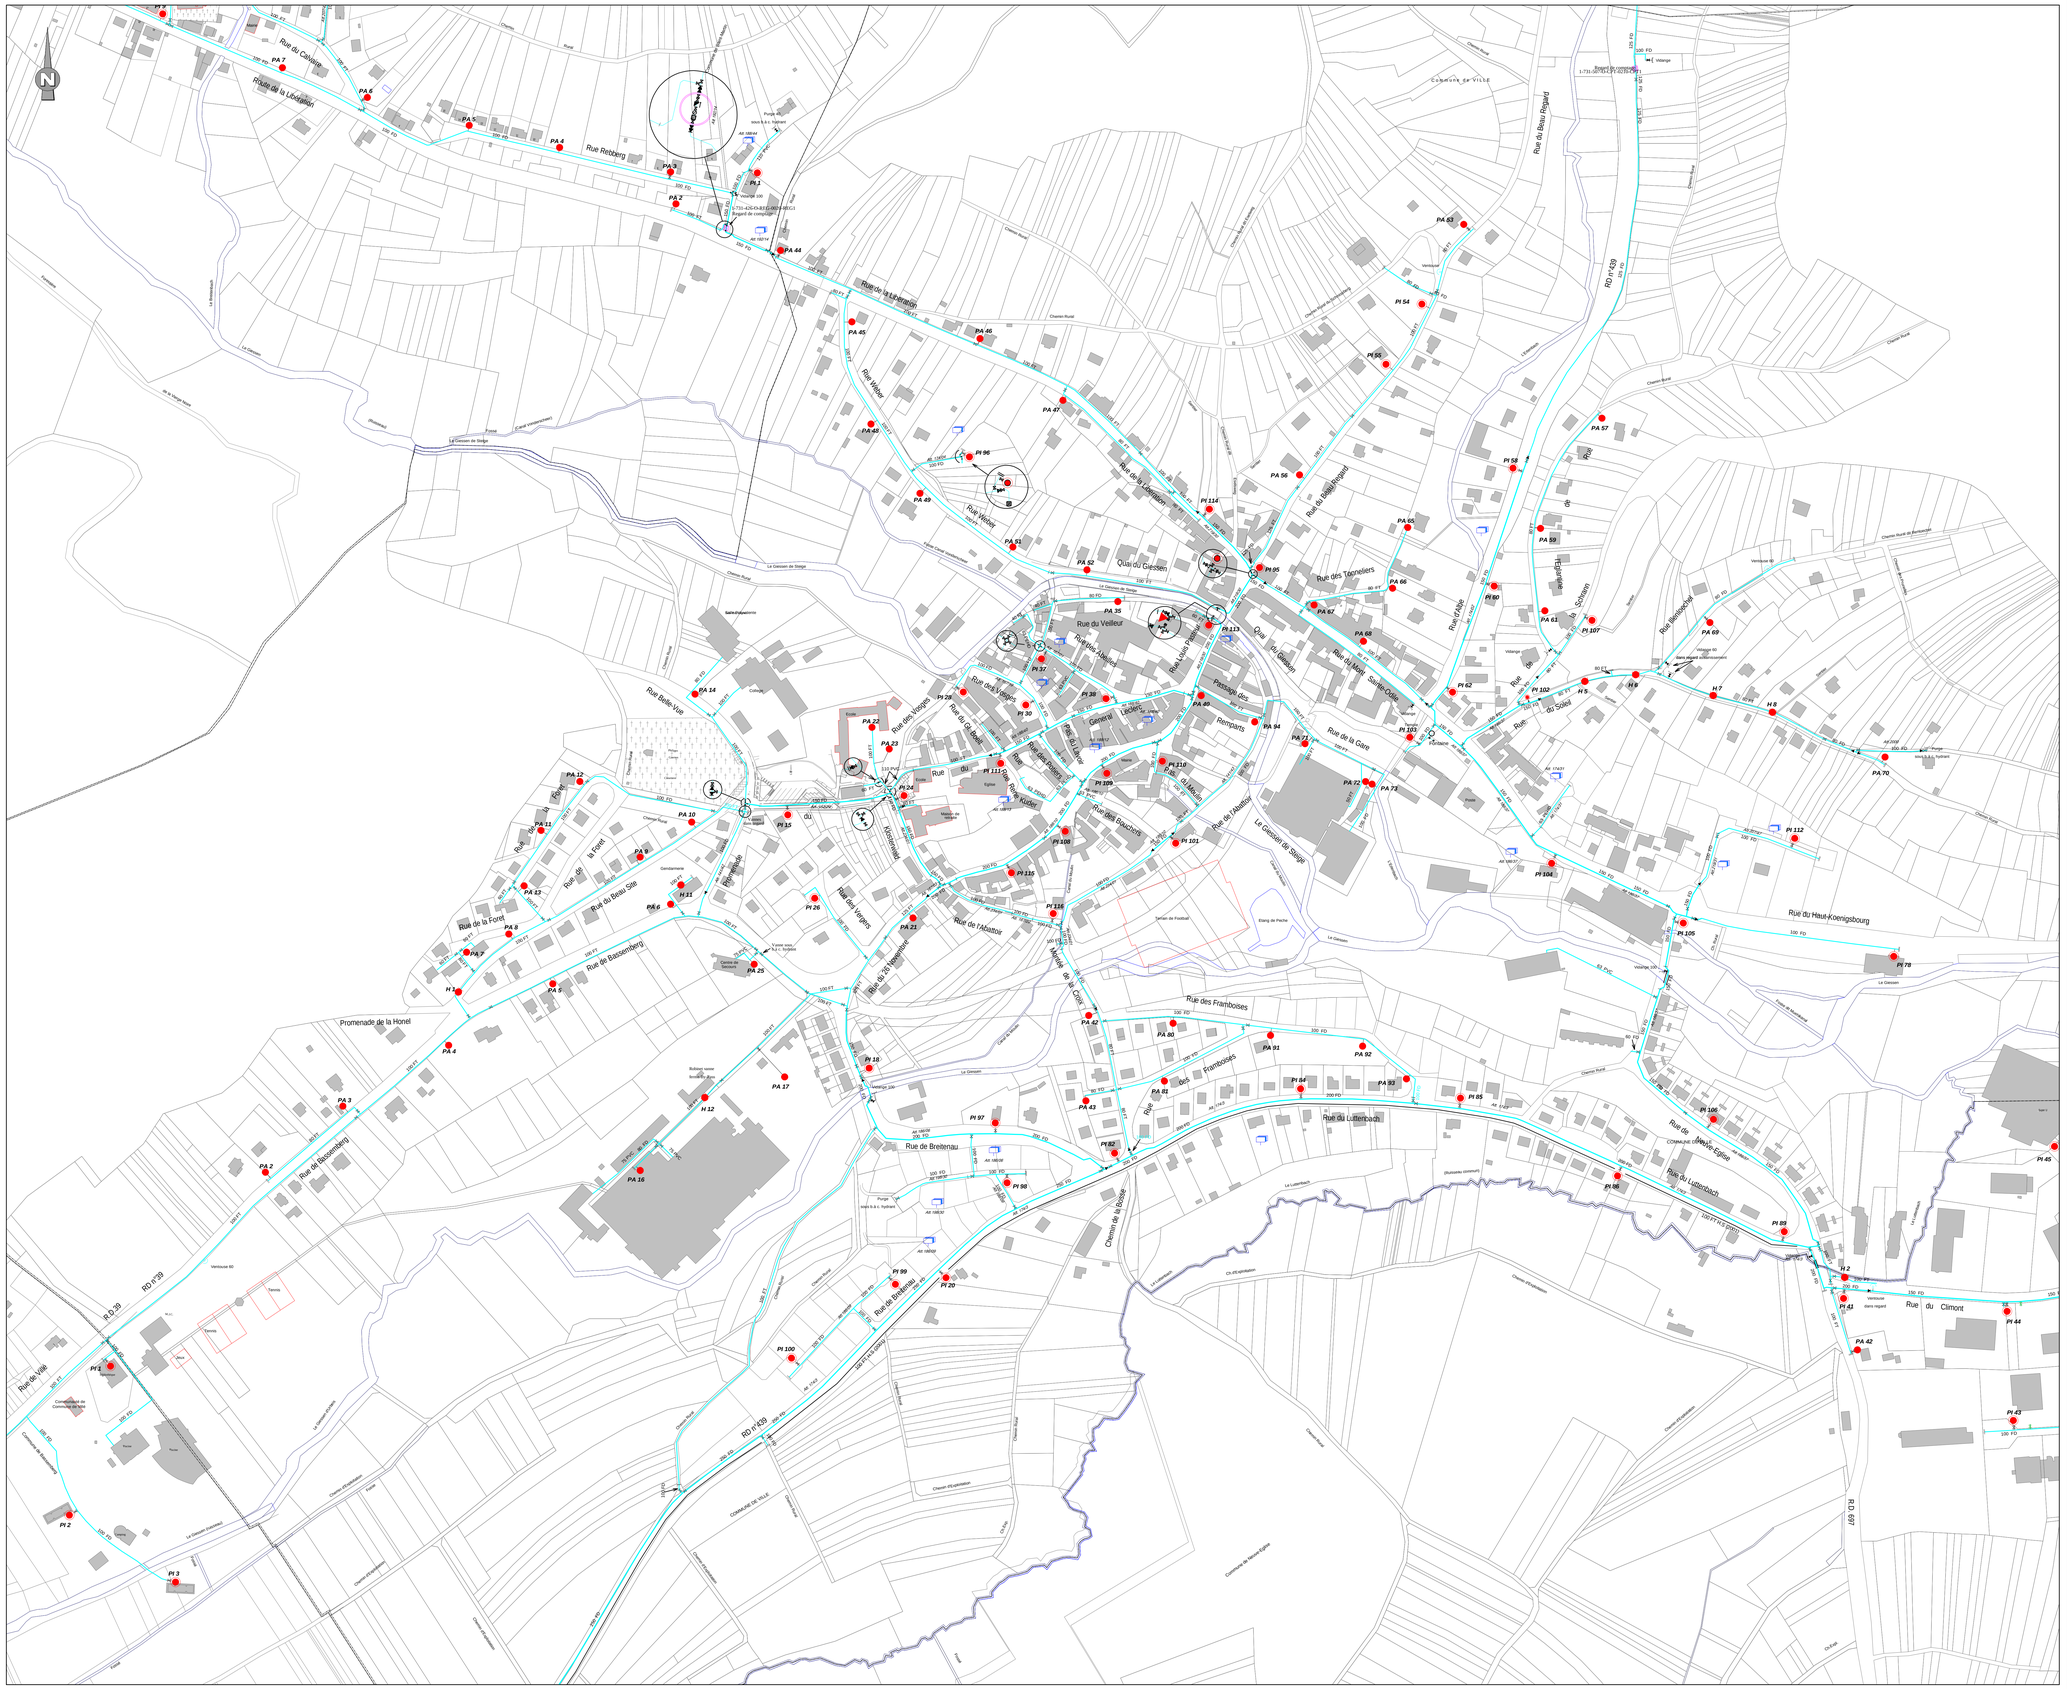
Rue du Calvaire
Route de la Libération
Rue Rebberg
Rue de la Libération
Rue Weber
Quai du Giessen
Rue des Tonneliers
Rue du Veilleur
Rue du Moulin
Rue de la Gare
Rue des Vosges
Rue des Pommiers
Rue du Kuster
Rue de l'Abattoir
Rue de la Forêt
Rue de Bassemberg
Promenade de la Honel
Rue des Vergers
Rue du Moulin
Rue de la Cour
Rue des Framboises
Rue du Luttenbach
Rue de Breitenau
Rue de Breitenau
Rue de la Ville
Rue du Climont
Rue du Haut-Koenigsbourg
Rue du Beau Regard
Rue du Climont
Le Giessen de Steige
Le Giessen
Le Lutzelbach
Ch. d'Exploitation
Chemin de la Bosse
Chemin Rural
Camping
Terrain de Football
Etang de Pêche
Tennis
Gendarmerie
Ecole
Eglise
Mairie
Cimetière
Ventouse 60
Vidange 100
Purge 100
Purge vers b.a.c. hydrant
Vanne sous b.a.c. hydrant
Regard de comptage
Regard de comptage 1-770-436-0-B1-0-B0-MEG1
Vidange