SYNDICAT DES EAUX ET DE L'ASSAINISSEMENT
ALSACE - MOSELLE
(ARRÊTÉ MINISTÉRIEL DU 26-12-1958 MODIFIÉ)
Espace Européen de l'Entreprise - Schiltigheim - CS 10 020 - 67 013 Strasbourg CEDEX

# Périmètre du Canton de Villé

# *Neuve-Eglise*

( Secteur Z.A.C)

Création du plan : 02/11/2005
Mise à jour réseaux : 23/12/2016
Dessinateur : V. HAXAIRE

Commentaires :

Tableau d'assemblage :

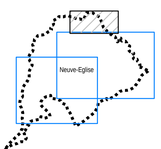


Planche : 3/3

Echelle : 1/ 2000

## *Réseau d'eau potable*

Légende :

- Réseau d'eau (Brute)
- Réseau d'eau (Basse pression)
- Réseau d'eau (Moyenne pression)
- Réseau d'eau (Haute pression)
- Conduite de vidange
- Poteau d'Incendie (PI)
- Poteau Auxiliaire (PA)
- Hydrant (H)
- Citerne Incendie (Raccordée)
- Citerne Incendie (Non raccordée)
- Puits d'incendie (Non raccordé)
- Borne fontaine
- Vanne ouverte
- Vanne fermée
- Robinet prise
- Branchement simple
- Regard de branchement
- Bouchon
- Plaque pleine
- Séparateur de tronçons
- Cône de réduction
- Ventouse
- Vidange, Purge ou Aération
- Hydrant d'Aération (HA)
- Réducteur ou Stabilisateur de pression
- Regard de comptage
- Regard de régulation
- Réservoir
- Station de pompage
- Station relais
- Station de traitement
- Source
- Puits
- Brise-charge
- Collecteur
- Câble ouvrage
- Attachement
- Plan de récolement

Reproduction soumise à l'autorisation préalable du SDEA * SCAN25 - IGN Paris - Reproduction Interdite - Licence n°9278

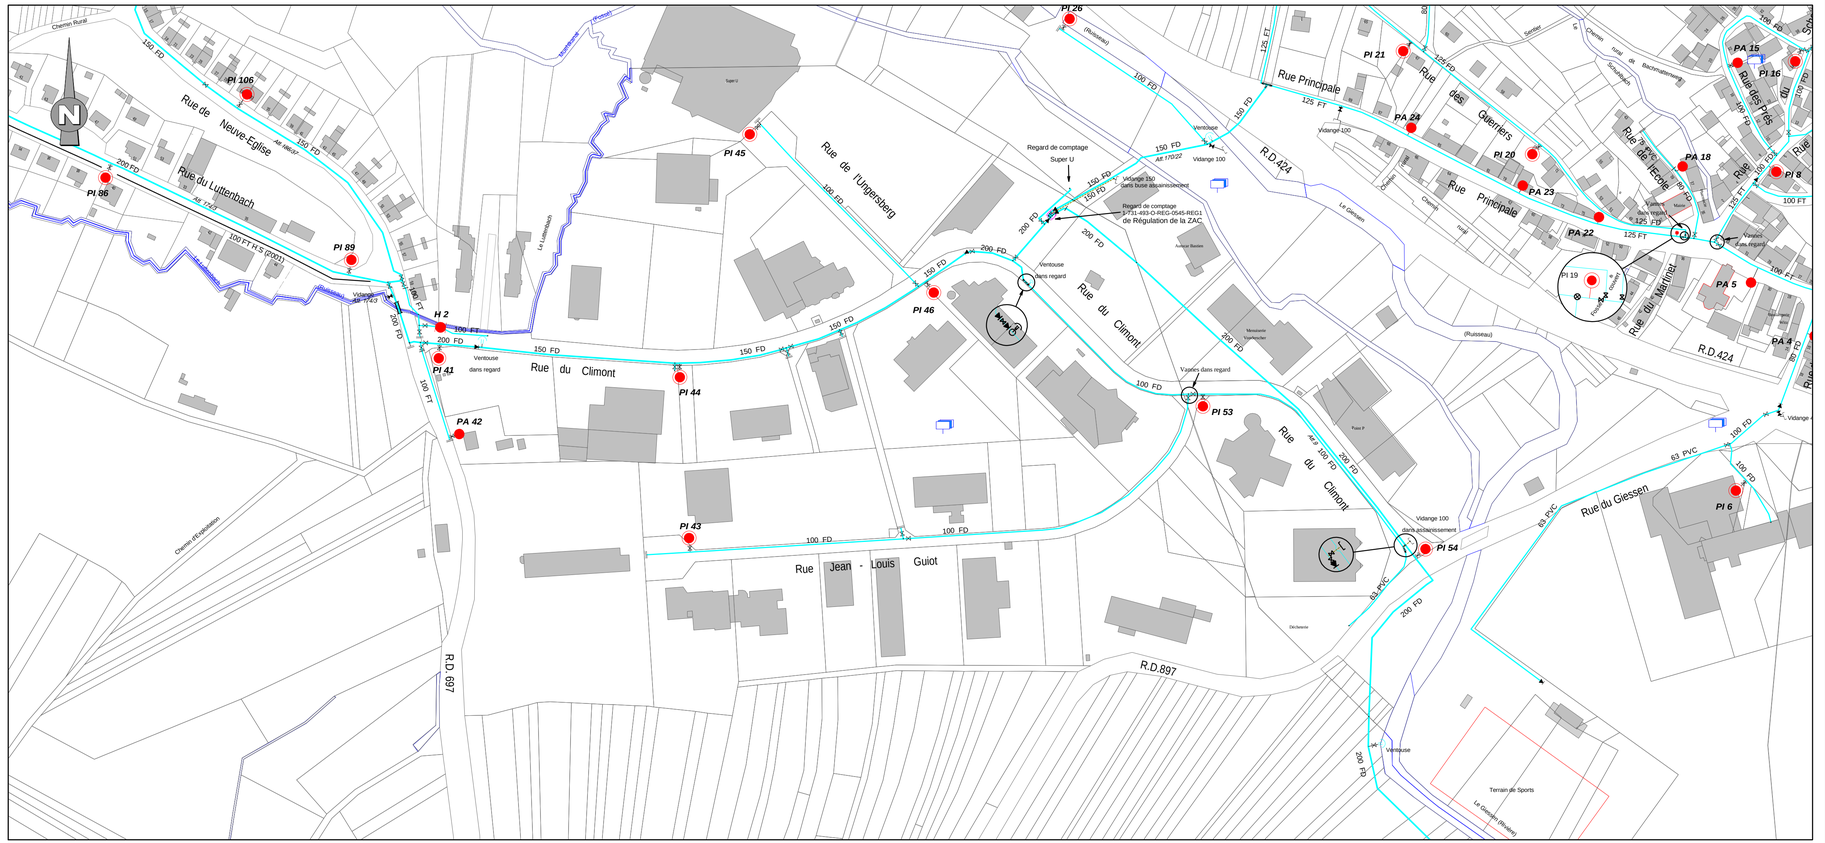
Rue de Neuve-Eglise
Rue du Luttenbach
Rue de l'Ungersberg
Rue du Climont
Rue Principale
Rue des Guerriers
Rue des Prés
Rue de l'Ecole
Rue du Martinet
Rue du Giessen
Rue Jean - Louis Guiot
R.D.424
R.D.697
R.D.897
PI 106
PI 86
PI 89
PI 45
PI 26
PI 21
PI 24
PI 20
PI 23
PI 22
PI 19
PI 15
PI 16
PI 18
PI 8
PA 5
PA 4
PI 46
PI 53
PI 54
PI 6
H 2
PI 41
PA 42
PI 44
PI 43
Regard de comptage Super U
Regard de comptage 1A71-493-O-REG-0545-REG1 de Régulation de la ZAC
Ventouse dans regard
Vidange 100 dans assainissement
Vannes dans regard
